



ΕΦΗΜΕΡΙΣ ΤΗΣ ΚΥΒΕΡΝΗΣΕΩΣ

ΤΗΣ ΕΛΛΗΝΙΚΗΣ ΔΗΜΟΚΡΑΤΙΑΣ

ΤΕΥΧΟΣ ΤΕΤΑΡΤΟ Αρ. Φύλλου **57**

31 Ιανουαρίου 1997

ΠΕΡΙΕΧΟΜΕΝΑ

ΠΟΛΕΟΔΟΜΙΑ

ΑΠΟΦΑΣΕΙΣ

Αναγνώριση της οδού Χριστούπολης - Πέτσα - Λ. Μαραθώνος, ως κύριας δημοτικής οδού του Δήμου Σπάτων 1

Αναγνώριση της οδού που συνδέει τον οικισμό Χριστούπολης με την επαρχιακή Λεωφ. Σπάτων - Πικερμίου ως κύρια δημοτική οδό 2

ΠΟΛΕΟΔΟΜΙΑ

ΑΠΟΦΑΣΕΙΣ

Αριθ. 712/65/97 (1)

Αναγνώριση της οδού Χριστούπολης - Πέτσα - Λ. Μαραθώνος, ως κύριας δημοτικής οδού του Δήμου Σπάτων.

Ο ΝΟΜΑΡΧΗΣ ΑΝ. ΑΤΤΙΚΗΣ

Έχοντας υπόψη:

1) Τις διατάξεις του από 17.7.23 Ν.Δ. «περί σχεδίων πόλεων και κωμών του Κράτους», όπως τροποποιήθηκε και συμπληρώθηκε μεταγενέστερα.

2) Τις διατάξεις του Ν. 2218/94 «Ίδρυση Νομαρχιακής Αυτοδιοίκησης, τροποποίηση διατάξεων για την πρωτοβάθμια αυτοδιοίκηση και την περιφέρεια και άλλες διατάξεις (ΦΕΚ 90/Τ.Α./13.6.1994) και τις όμοιες του Ν. 2240/94» συμπλήρωση διατάξεων για τη Νομαρχιακή Αυτοδιοίκηση και άλλες διατάξεις (ΦΕΚ 153/Α'/16.9.94) με τις οποίες ιδρύθηκαν οι Νομαρχιακές Αυτοδιοικήσεις.

3) Τον ισχύοντα οργανισμό εσωτ. λειτουργίας των Υπηρεσιών της Νομαρχιακής Αυτοδιοίκησης Ανατολικής Αττικής (ΦΕΚ 400/Β'/95).

4) Τις διατάξεις του Α.Ν. 314/68, όπως τροποποιήθηκαν και συμπληρώθηκαν με το Ν.Δ. 1018/71.

5) Τις διατάξεις του Π.Δ. 183 ΦΕΚ/70/Α'/86 περί εγκρίσεως τροποποιήσεων σχεδίων πόλεων.

6) Την υπ' αριθμόν 89/94 απόφαση του Δ. Συμβουλίου Σπάτων.

7) Το πρακτικό 4 της 22 Συνεδρίας της 25.7.96 του ΣΧΟΠΝΑΑ.

8) Την υπ' αριθμ. 2639/94 βεβαίωση του Δήμου Σπάτων ότι με την τροποποίηση δεν επιβαρύνεται ο δημοτικός προϋπολογισμός.

9) Τις διατάξεις του άρθρου 29Α' του Ν. 1558/85, όπως προστέθηκε με το άρθρο 27 του Ν. 2081/1992 (ΦΕΚ 154Α) και το γεγονός, ότι από τις διατάξεις αυτής της απόφασης δεν προκαλείται δαπάνη εις βάρος του δημοτικού προϋπολογισμού, αποφασίζουμε:

Εγκρίνουμε την αναγνώριση της οδού, που συνδέει τον οικισμό Χριστούπολης με την Λ. Μαραθώνος του Δήμου Σπάτων, ως κύρια δημοτική οδό, όπως απεικονίζεται στο συνημμένο απόσπασμα χάρτου σε κλίμακα 1:10.000.


Η απόφαση αυτή να δημοσιευθεί στην Εφημερίδα της Κυβερνήσεως.


Παλλήνη, 15 Ιανουαρίου 1997

Ο Νομάρχης

ΔΗΜ. ΦΡΑΓΚΟΣ



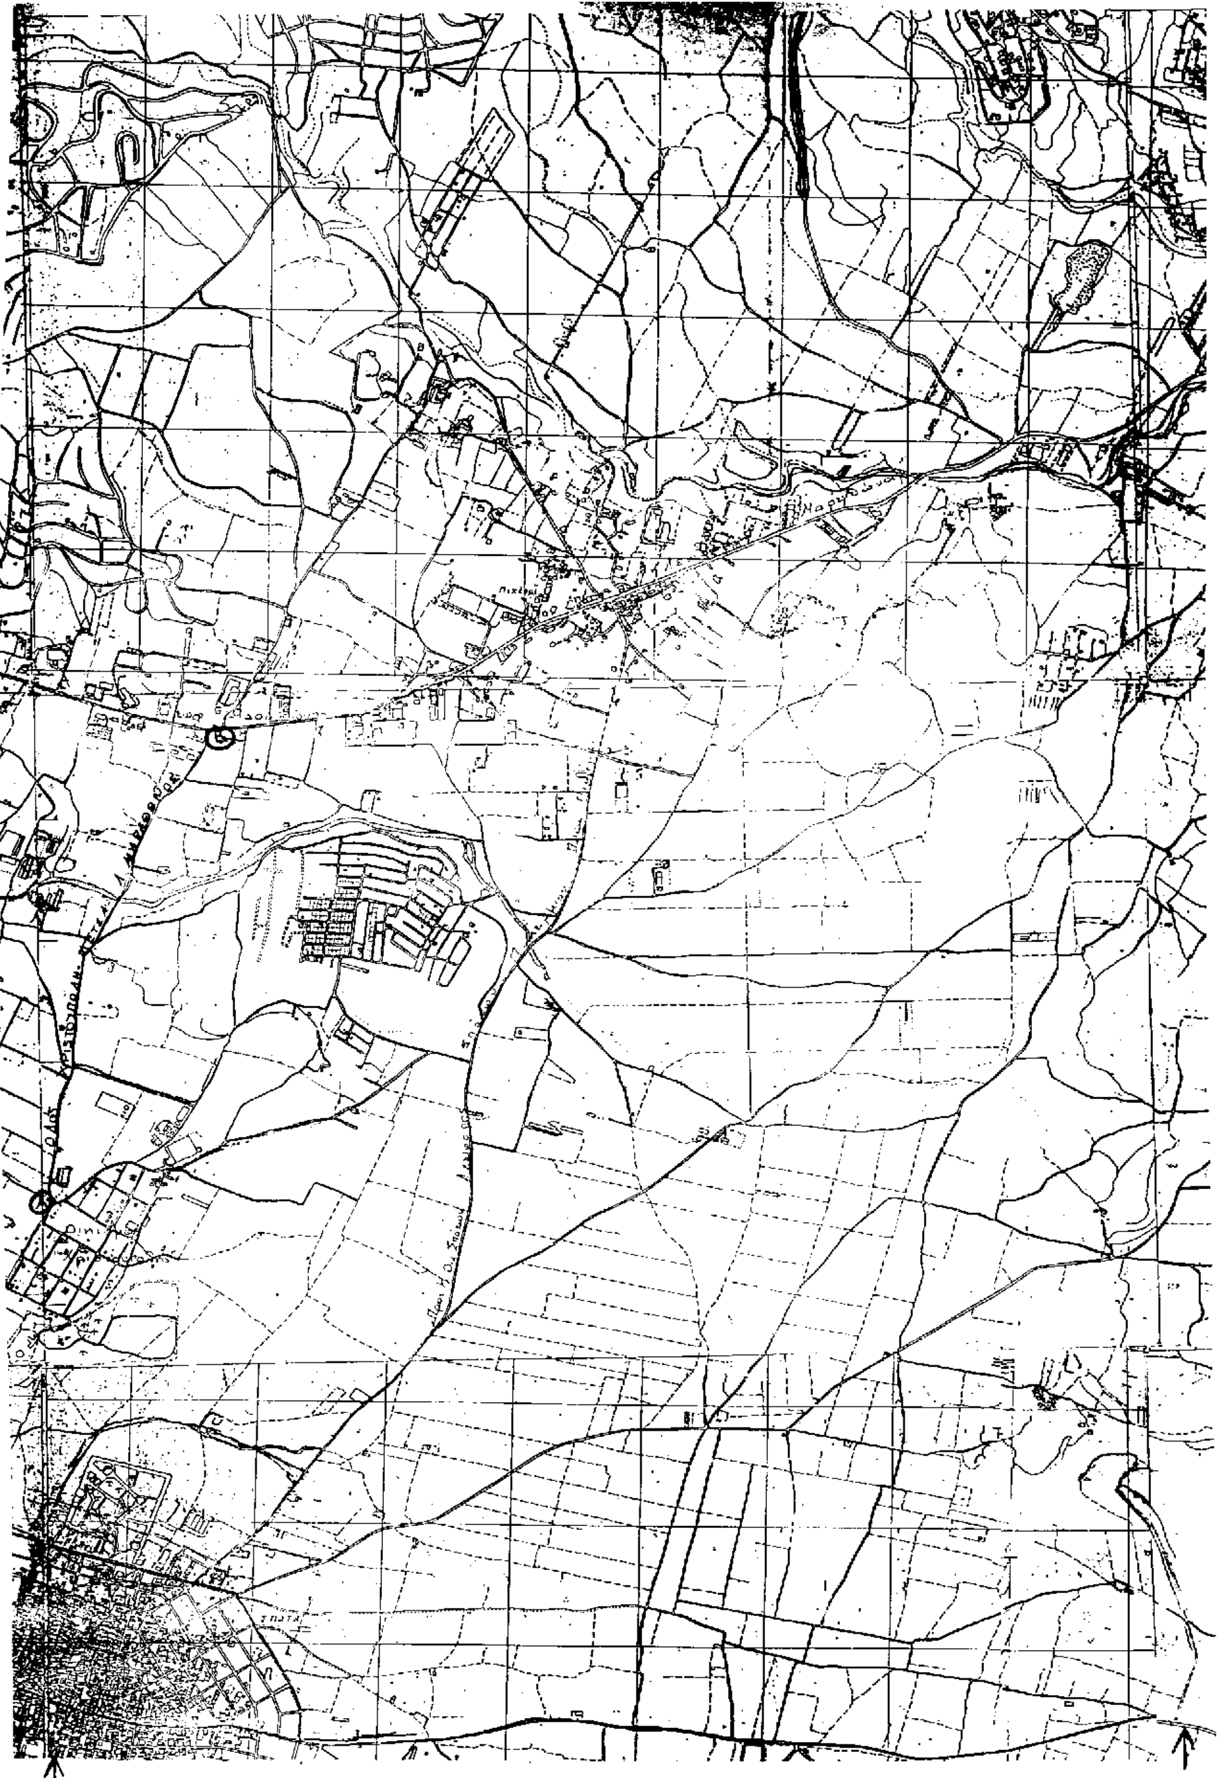

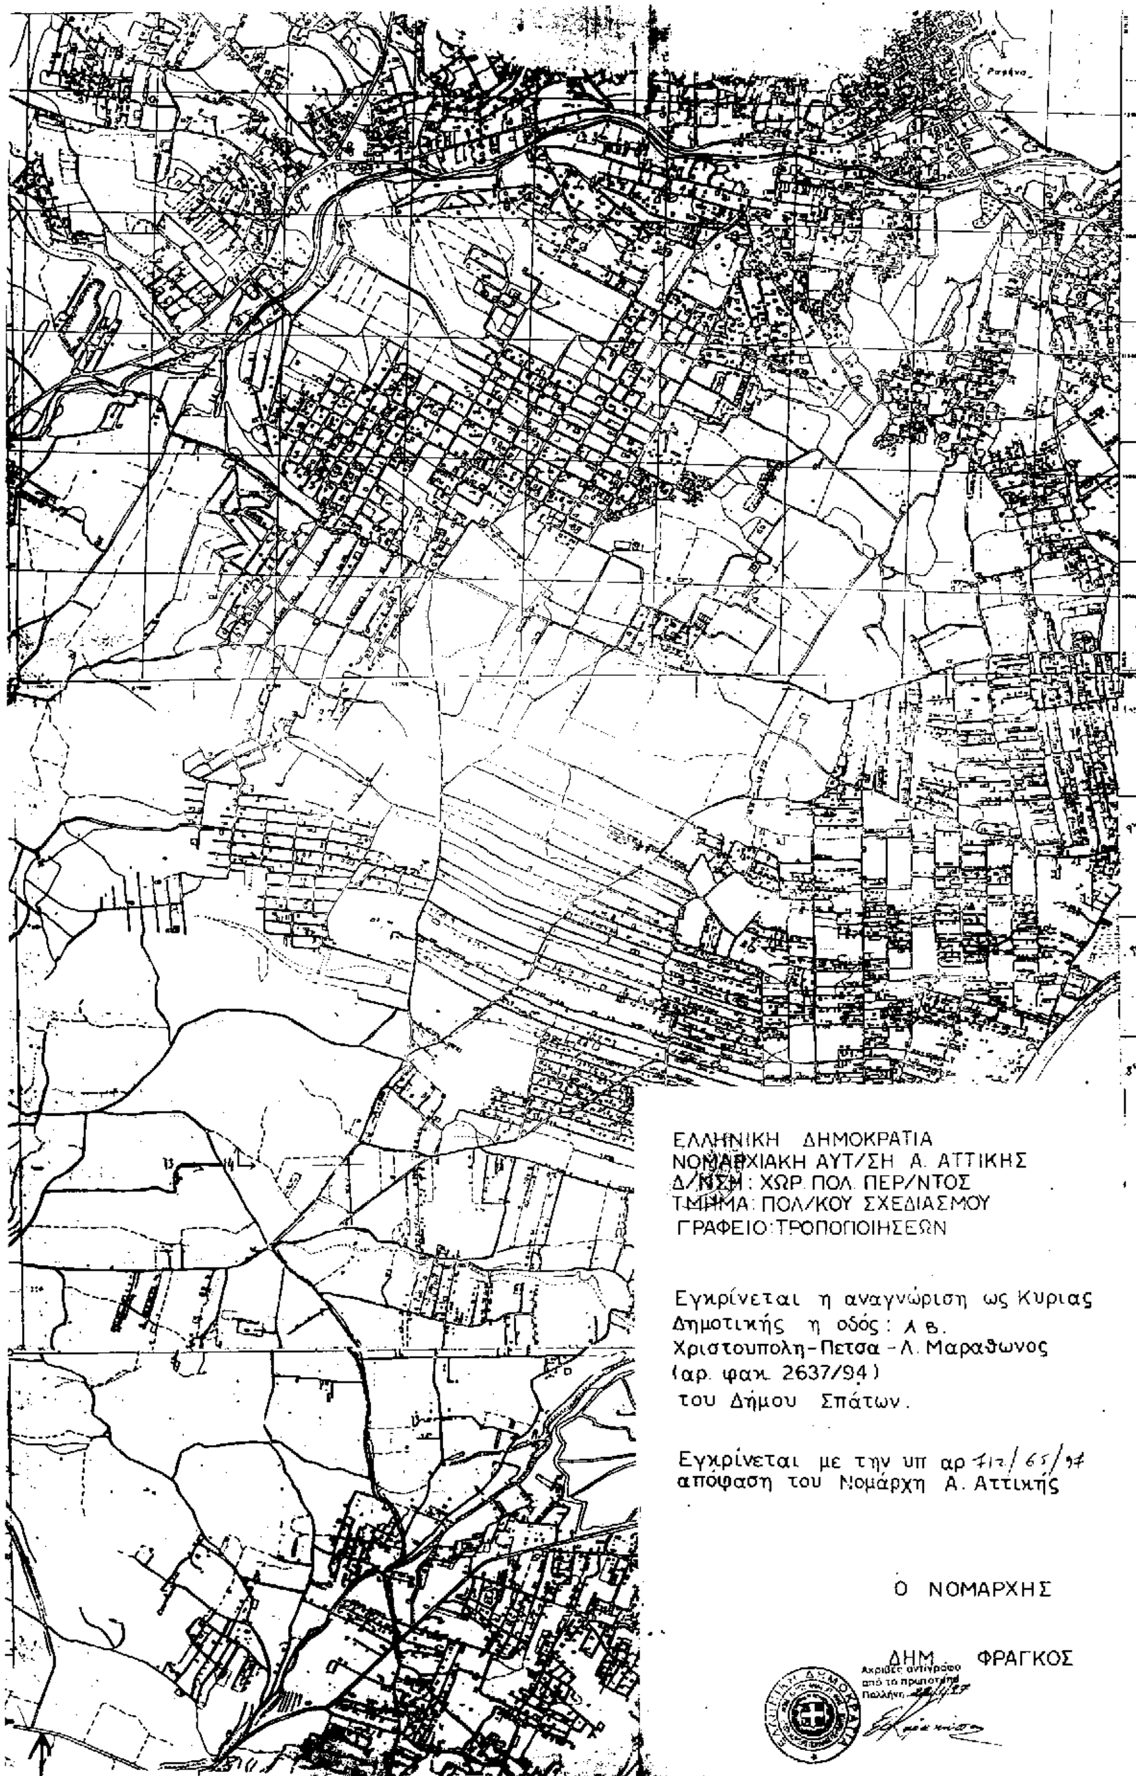
ΕΛΛΗΝΙΚΗ ΔΗΜΟΚΡΑΤΙΑ
ΝΟΜΑΡΧΙΑΚΗ ΑΥΤ/ΣΗ Α. ΑΤΤΙΚΗΣ
Δ/ΝΣΗ: ΧΩΡ. ΠΟΛ. ΠΕΡ/ΝΤΟΣ
ΤΜΗΜΑ: ΠΟΛ/ΚΟΥ ΣΧΕΔΙΑΣΜΟΥ
ΓΡΑΦΕΙΟ: ΤΡΟΠΟΠΟΙΗΣΕΩΝ
Εγκρίνεται η αναγνώριση ως Κυριας Δημοτικής η οδός: Λ.Β. Χριστουπολη-Πετσα - Λ. Μαραθωνος (αρ. φακ. 2637/94) του Δήμου Σπάτων.
Εγκρίνεται με την υπ αρ 712/65/97 απόφαση του Νομάρχη Α. Αττικής
Ο ΝΟΜΑΡΧΗΣ
ΔΗΜ. ΦΡΑΓΚΟΣ
Ακριβές αντίγραφο από το πρωτότυπο

Αριθ. 714/63/97 (2)

Αναγνώριση της οδού που συνδέει τον οικισμό Χριστούπολης με την επαρχιάκή Λεωφ. Σπάτων - Πικερμίου ως κύρια δημοτική οδό.

Ο ΝΟΜΑΡΧΗΣ ΑΝ. ΑΤΤΙΚΗΣ

Έχοντας υπόψη:

1) Τις διατάξεις του από 17.7.23 Ν.Δ. «περί σχεδίων πόλεων και κωμών του Κράτους», όπως τροποποιήθηκε και συμπληρώθηκε μεταγενέστερα.

2) Τις διατάξεις του Ν. 2218/94 «Ίδρυση Νομαρχιακής Αυτοδιοίκησης, τροποποίηση διατάξεων για την πρωτοβάθμια αυτοδιοίκηση και την περιφέρεια και άλλες διατάξεις (ΦΕΚ 90/Τ.Α./13.6.1994) και τις όμοιες του Ν. 2240/94» συμπλήρωση διατάξεων για τη Νομαρχιακή Αυτοδιοίκηση και άλλες διατάξεις (ΦΕΚ 153/Α'/16.9.94) με τις οποίες ιδρύθηκαν οι Νομαρχιακές Αυτοδιοικήσεις.

3) Τον ισχύοντα οργανισμό εσωτ. λειτουργίας των Υπηρεσιών της Νομαρχιακής Αυτοδιοίκησης Ανατολικής Αττικής (ΦΕΚ 400/Β'/95).

4) Τις διατάξεις του Α.Ν. 314/68, όπως τροποποιήθηκαν και συμπληρώθηκαν με το Ν.Δ. 1018/71.

5) Τις διατάξεις του Π.Δ. 183 ΦΕΚ/70/Α'/86 περί εγκρίσεως τροποποιήσεων σχεδίων πόλεων.

6) Την υπ' αριθμόν 76/94 απόφαση του Δ. Συμβουλίου Σπάτων.

7) Το πρακτικό 4 της 22 Συνεδρίας της 25.7.96 του ΣΧΟΠΝΑΑ.

8) Την υπ' αριθμ. 2639/94 βεβαίωση του Δήμου Σπάτων ότι με την τροποποίηση δεν επιβαρύνεται ο δημοτικός προϋπολογισμός.

9) Τις διατάξεις του άρθρου 29Α' του Ν. 1558/85, όπως προστέθηκε με το άρθρο 27 του Ν. 2081/1992 (ΦΕΚ 154Α') και το γεγονός, ότι από τις διατάξεις αυτής της απόφασης δεν προκαλείται δαπάνη εις βάρος του δημοτικού προϋπολογισμού, αποφασίζουμε:

Εγκρίνουμε την αναγνώριση της οδού, που συνδέει τον οικισμό Χριστούπολης με την επαρχιακή Λεωφ. Σπάτων, Πικερμίου ως κύρια δημοτική οδό, όπως απεικονίζεται στο συνημμένο απόσπασμα χάρτου σε κλίμακα 1:10.000.


Η απόφαση αυτή να δημοσιευθεί στην Εφημερίδα της Κυβερνήσεως.

Παλλήνη, 15 Ιανουαρίου 1997

Ο Νομάρχης

ΔΗΜ. ΦΡΑΓΚΟΣ

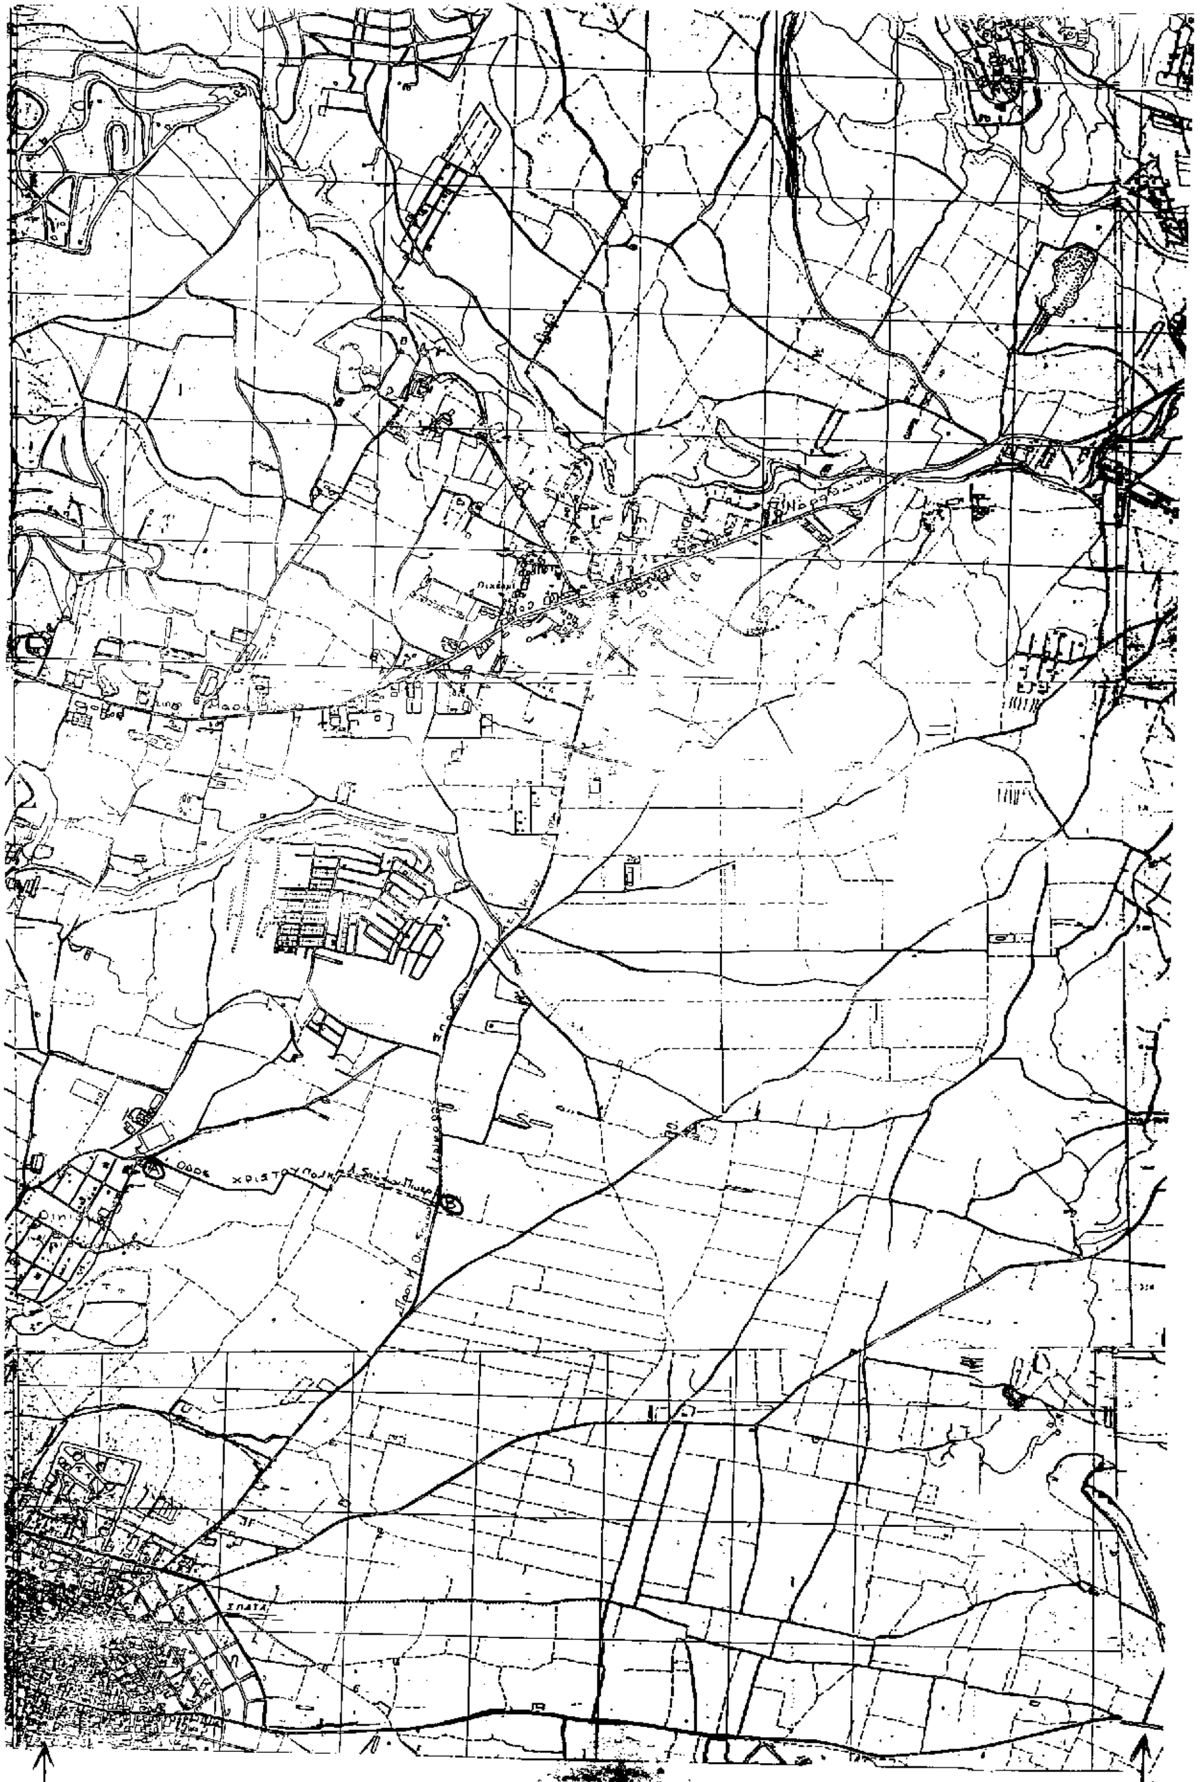


ΟΔΟΣ
ΣΠΑΤΑ

ΕΛΛΗΝΙΚΗ ΔΗΜΟΚΡΑΤΙΑ
ΝΟΜΑΡΧΙΑΚΗ ΑΥΤ/ΣΗ Α. ΑΤΤΙΚΗΣ
Δ/ΝΣΗ: ΧΩΡ. ΠΟΛ. ΠΕΡ/ΝΤΟΣ
ΤΜΗΜΑ: ΠΟΛ/ΚΟΥ ΣΧΕΔΙΑΣΜΟΥ
ΓΡΑΦΕΙΟ: ΤΡΟΠΟΠΟΙΗΣΕΩΝ

Εγκρίνεται η αναγνώριση ως Κυριας Δημοτικής η οδός: Α.Β. Χριστούπολη - Λεωφ. Σπάτων - Πικερμίου (αρ. φακ. 2639/94) του Δήμου Σπάτων.

Εγκρίνεται με την υπ αρ 714/63/17 απόφαση του Νομάρχη Α. Αττικής

Ο ΝΟΜΑΡΧΗΣ

ΔΗΜ. ΦΡΑΓΚΟΣ



Ακριβές αντίγραφο από το πρωτότυπο